


 
 
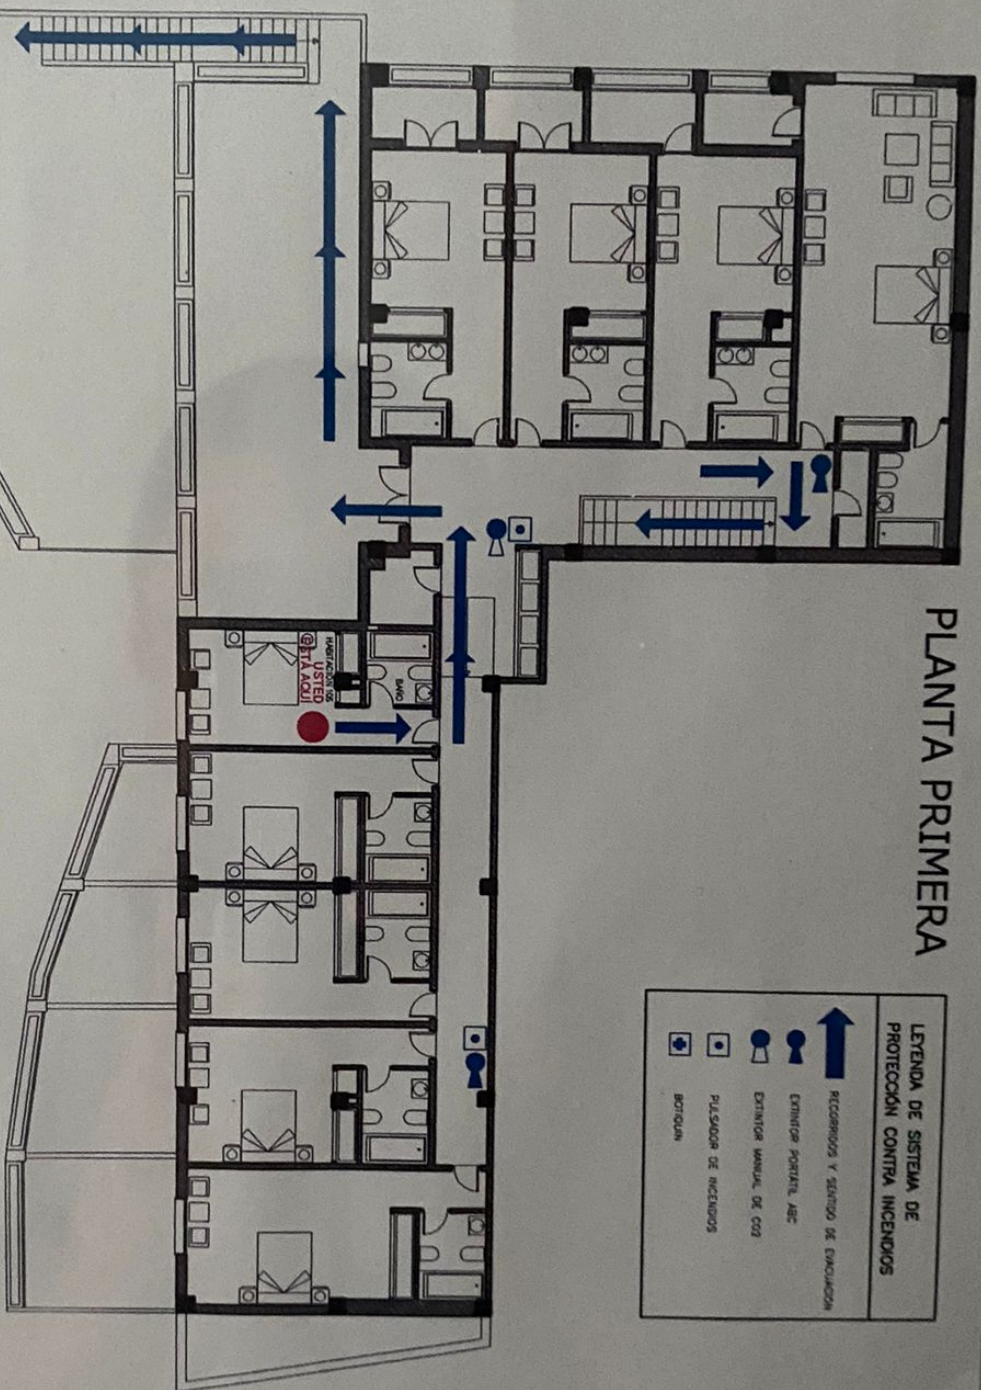


PLANTA PRIMERA

LEYENDA DE SISTEMA DE PROTECCIÓN CONTRA INCENDIOS	
	RECORRIDOS Y SENDERO DE EVACUACIÓN
	EXTINTOR PORTÁTIL ABC
	EXTINTOR MANUAL DE CO2
	PLASQUER DE INCENDIOS
	BOTQUIN




PLAN DE AUTOPROTECCIÓN HOSTAL CAFÉ BAR "EL TESORILLO"
 MEDIOS DE PROTECCIÓN
 PLANTA DEL TESORILLO NÚMERO 1
 VIAS DE EVACUACIÓN
 ALMUDÉCAR (GRANADA)






PLAN DE AUTOPROTECCIÓN HOSTAL CAFÉ BAR "EL TESORILLO"
 MEDIOS DE PROTECCIÓN
 VÍAS DE EVACUACIÓN
 ALMURECAR (STRANADA)
 PLAYA DEL TESORILLO NÚMERO 1

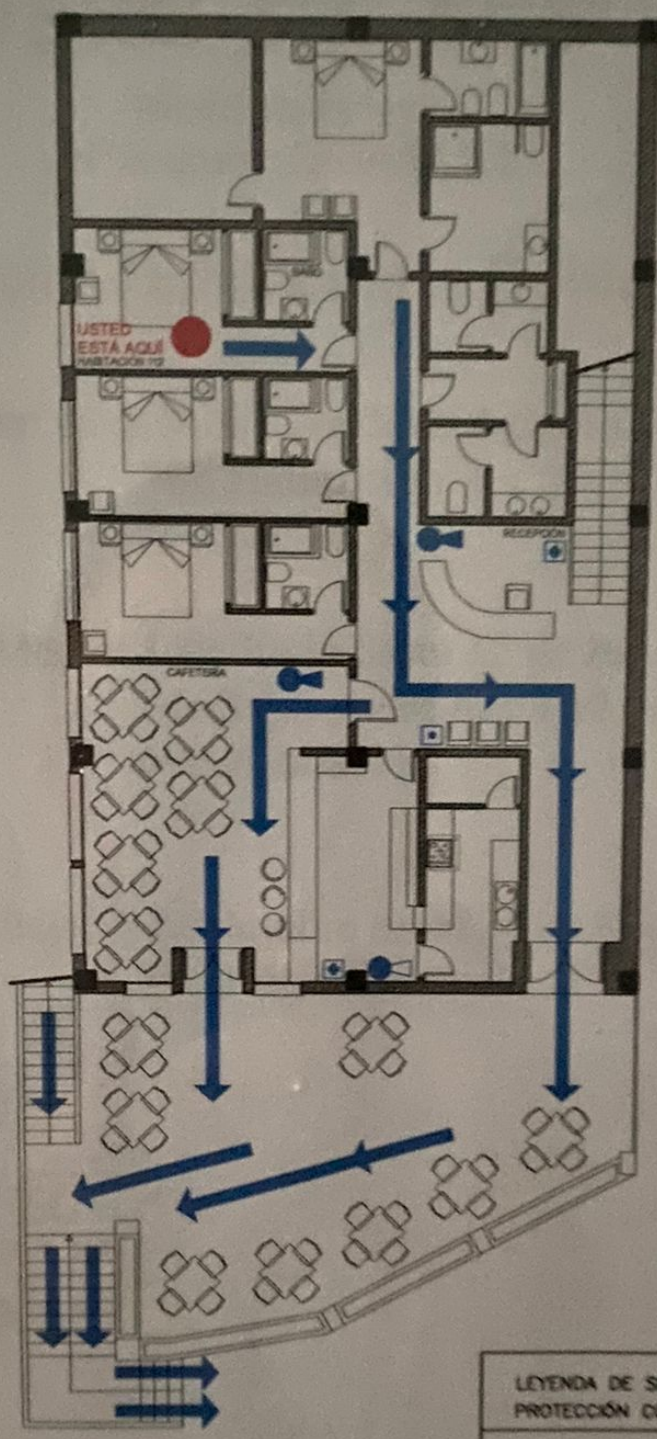

PLANTA ACCESO



LEYENDA DE SISTEMA DE PROTECCIÓN CONTRA INCENDIOS

-  RECORRIDO Y SENTIDO DE EVACUACIÓN
-  EXTINTOR PORTÁTIL ABC
-  EXTINTOR MANUAL DE CO2
-  PALANCO DE INCENDIO
-  BOTÓN