



PLANTA ACCESO

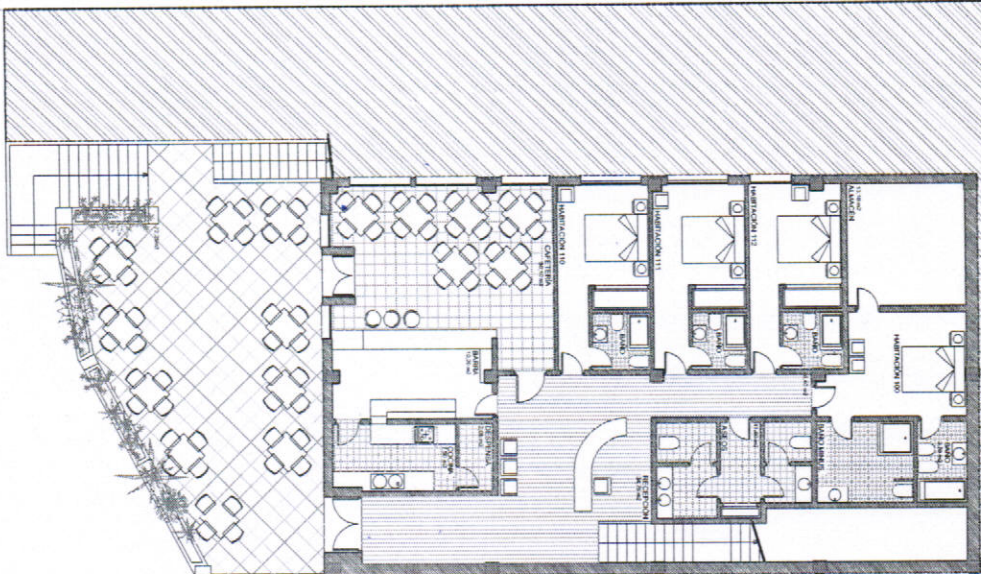

PLANTA PRIMERA

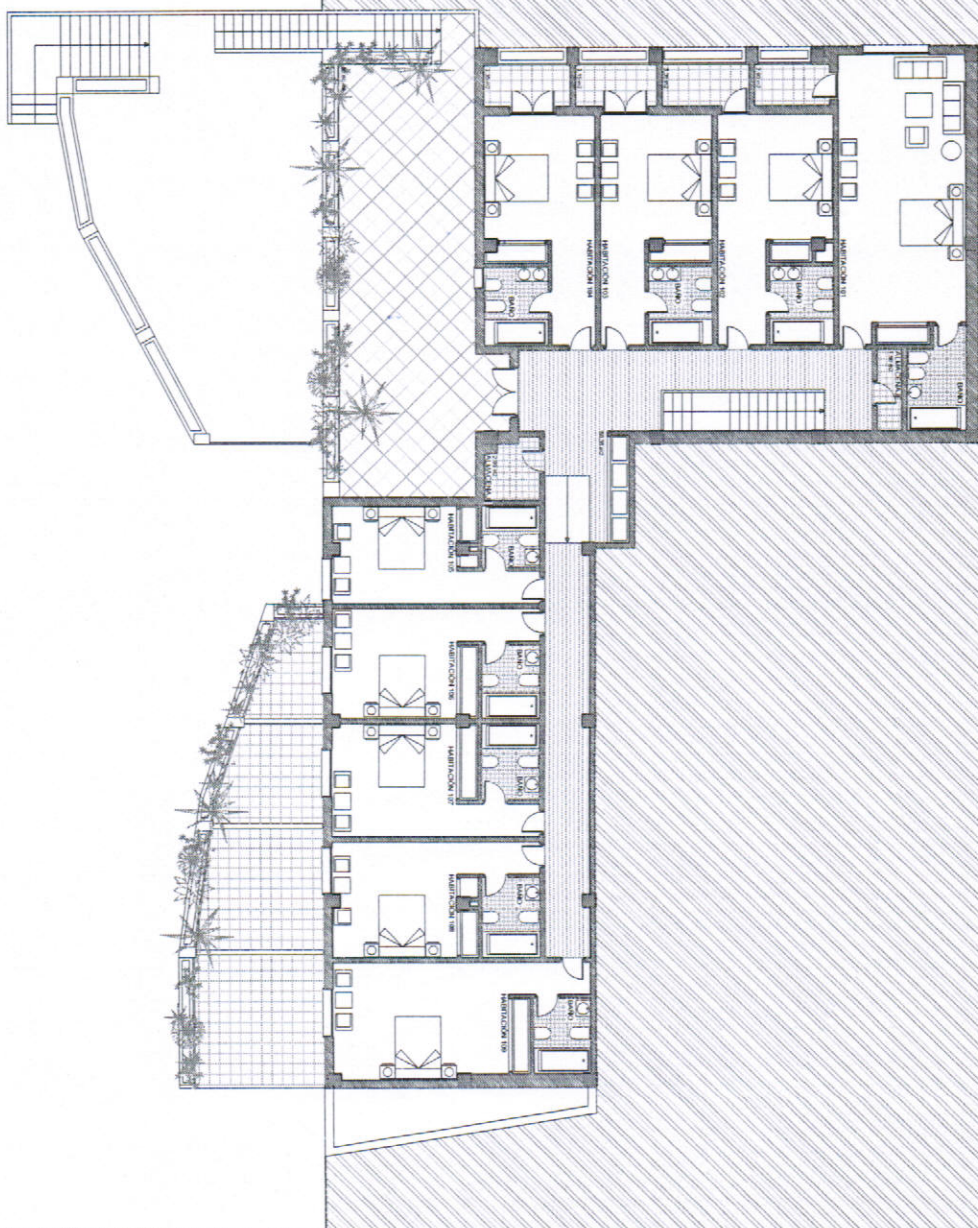


PLANTA PRIMERA


A3 E 1:100

HABITACIÓN	ÚTIL HABITACIÓN	ÚTIL ASEO	HABITACIÓN	ÚTIL HABITACIÓN	ÚTIL ASEO
HAB. 101	33,90 M2	5,40 M2	HAB. 106	15,70 M2	3,78 M2
HAB. 102	18,90 M2	4,56 M2	HAB. 107	16,90 M2	4,20 M2
HAB. 103	17,90 M2	4,56 M2	HAB. 108	16,75 M2	4,20 M2
HAB. 104	17,90 M2	4,56 M2	HAB. 109	22,10 M2	4,00 M2
HAB. 105	15,70 M2	3,78 M2			

TOTAL ÚTIL PLANTA PRIMERA 269,94 M2
TOTAL CONSTRUIDA PLANTA PRIMERA 345,19 M2

HABITACIÓN	ÚTIL HABITACIÓN
ALMACÉN	1,90 M2
PASILLOS	50,35 M2
ALMACÉN	2,90 M2
TERRAZA COMÚN	58,60 M2
TERRAZAS PRIVADAS	12,75 M2

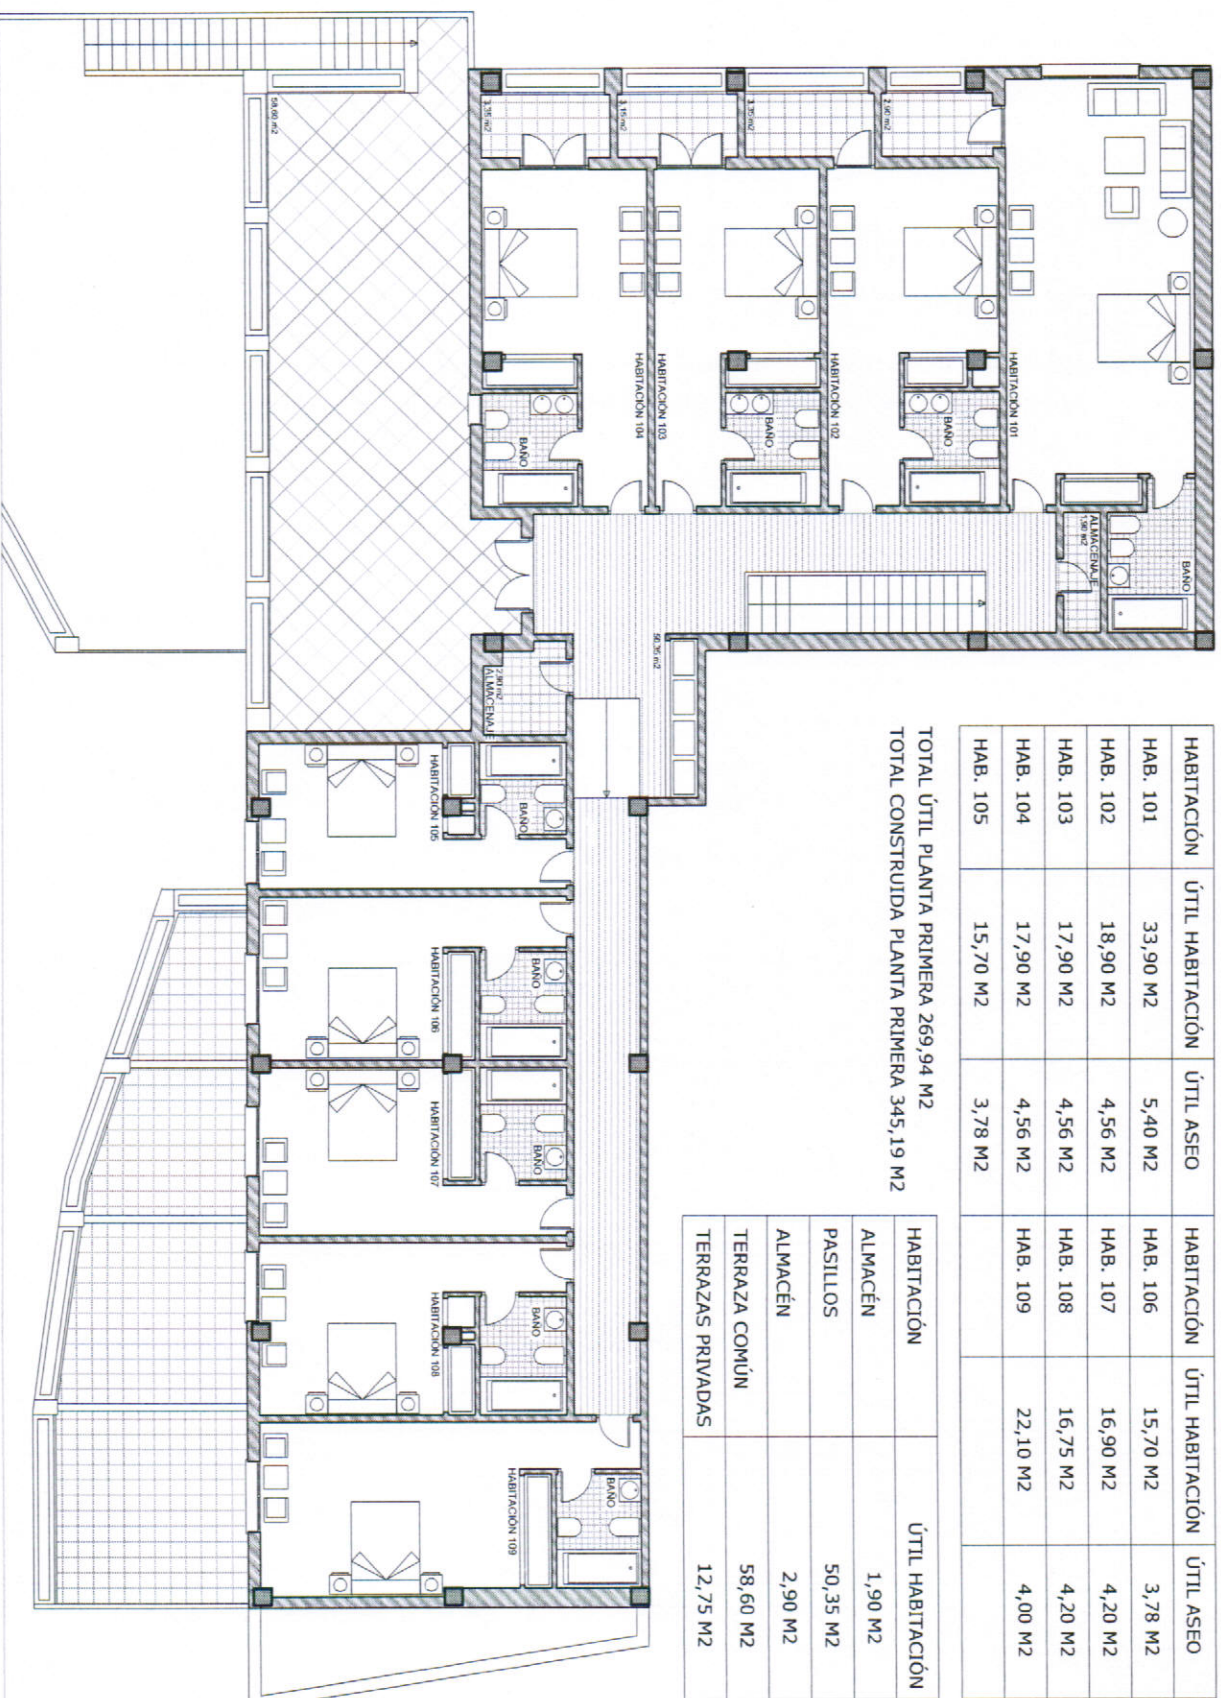

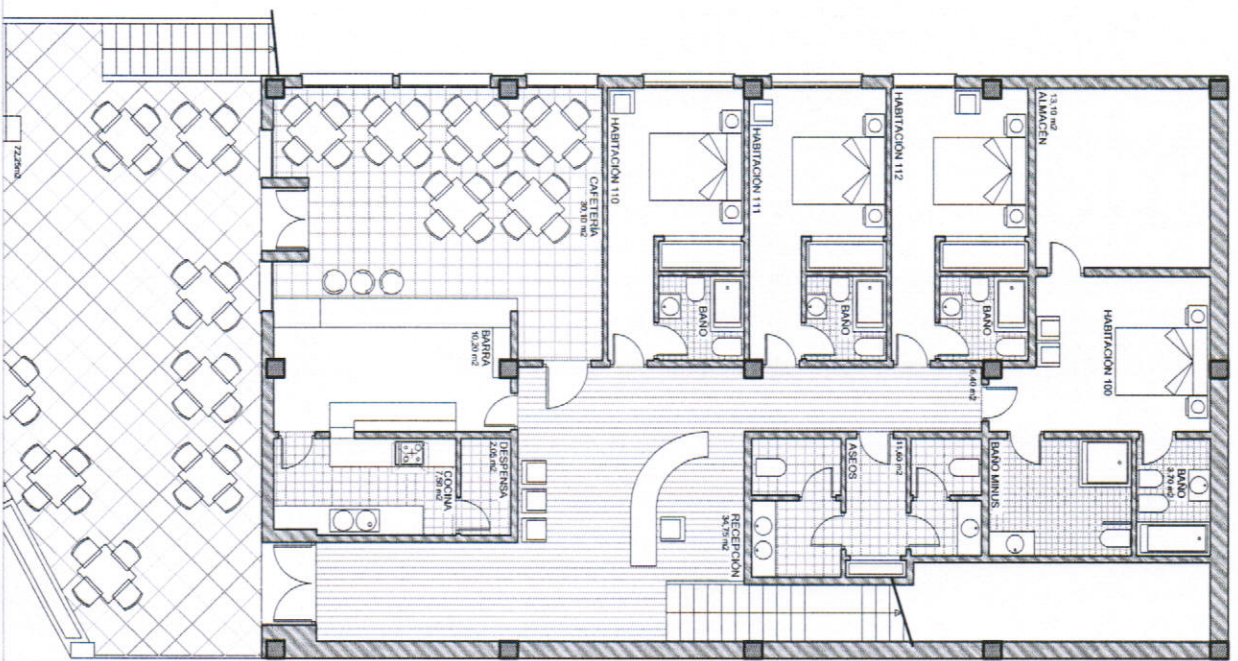

PLANTA ACCESO

HABITACIÓN	ÚTIL HABITACIÓN	ÚTIL ASEO
HAB. 100	12,70 M2	7,20 M2
HAB. 111	10,35 M2	3,15 M2
HAB. 112	10,40 M2	2,89 M2
HAB. 103	10,30 M2	3,01 M2

HABITACIÓN	ÚTIL HABITACIÓN
ALMACÉN	13,10 M2
BAÑO PRIVADO	3,70 M2
ASEOS COMUNES	11,60 M2
RECEPCIÓN	34,75 M2
PASILLO	6,40 M2
CAFETERÍA	30,10 M2
BARRA BAR	10,20 M2
COCINA	7,50 M2
TERRAZA EXT	72,25 M2

TOTAL ÚTIL PLANTA ACCESO 173,70 M2
TOTAL CONSTRUIDA PLANTA ACCESO 239,48 M2